



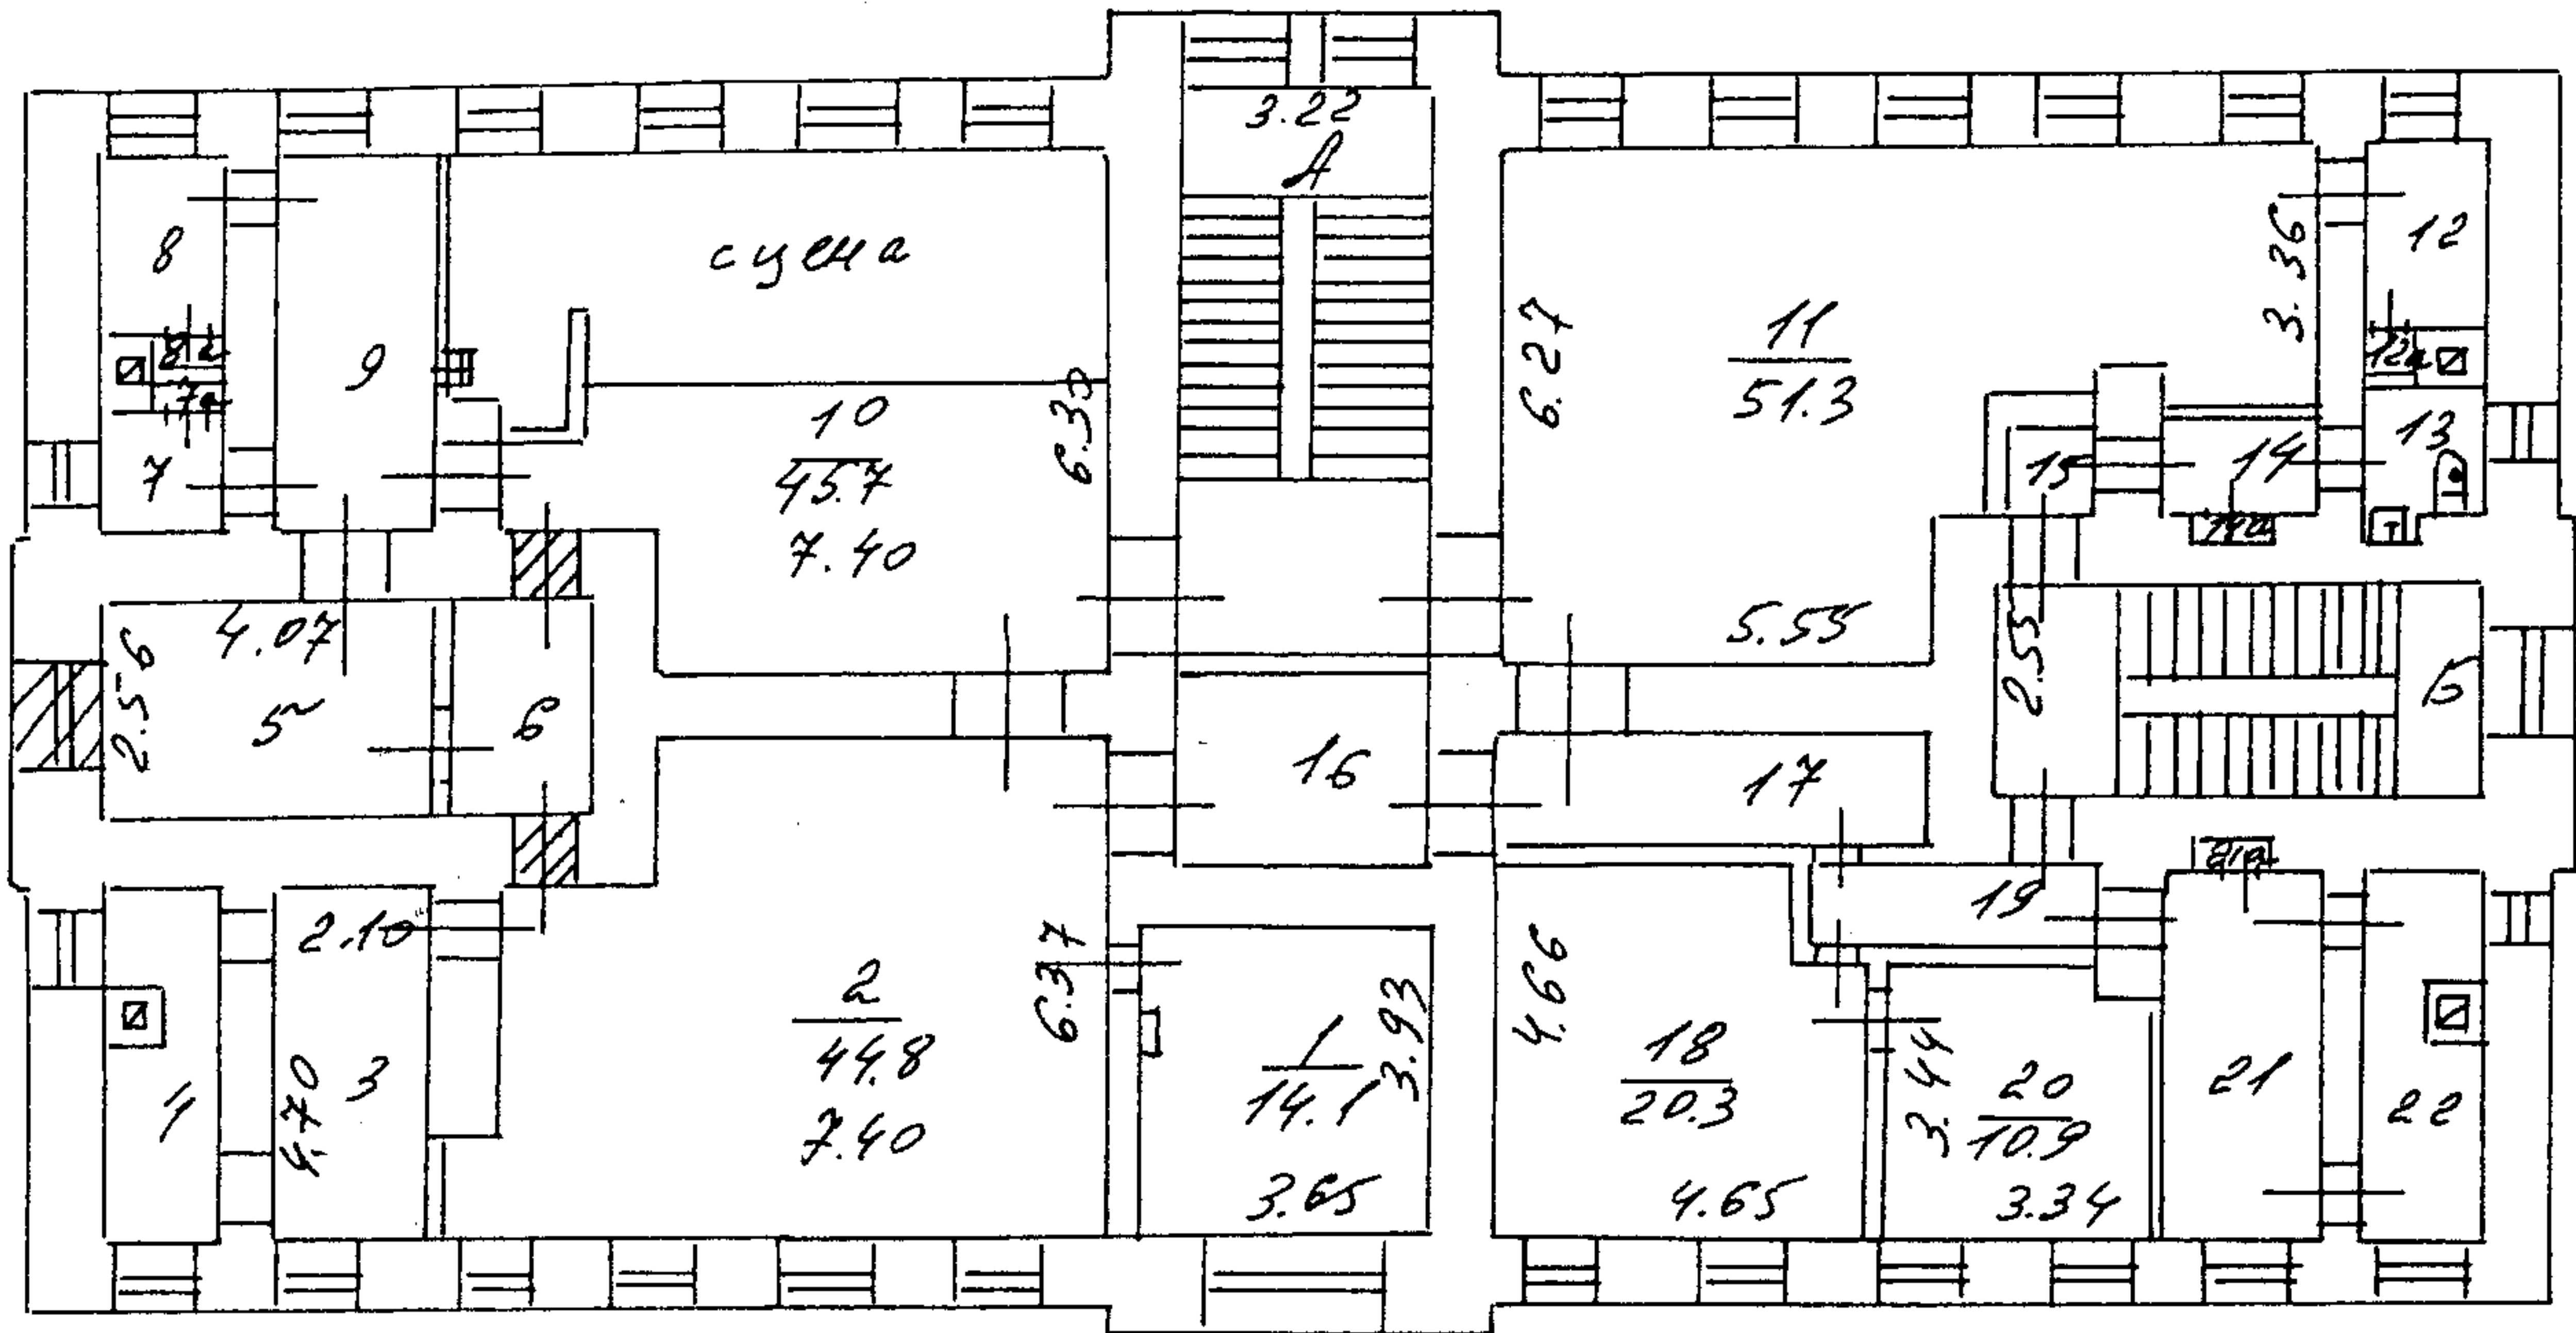

3 ЭТАЖ

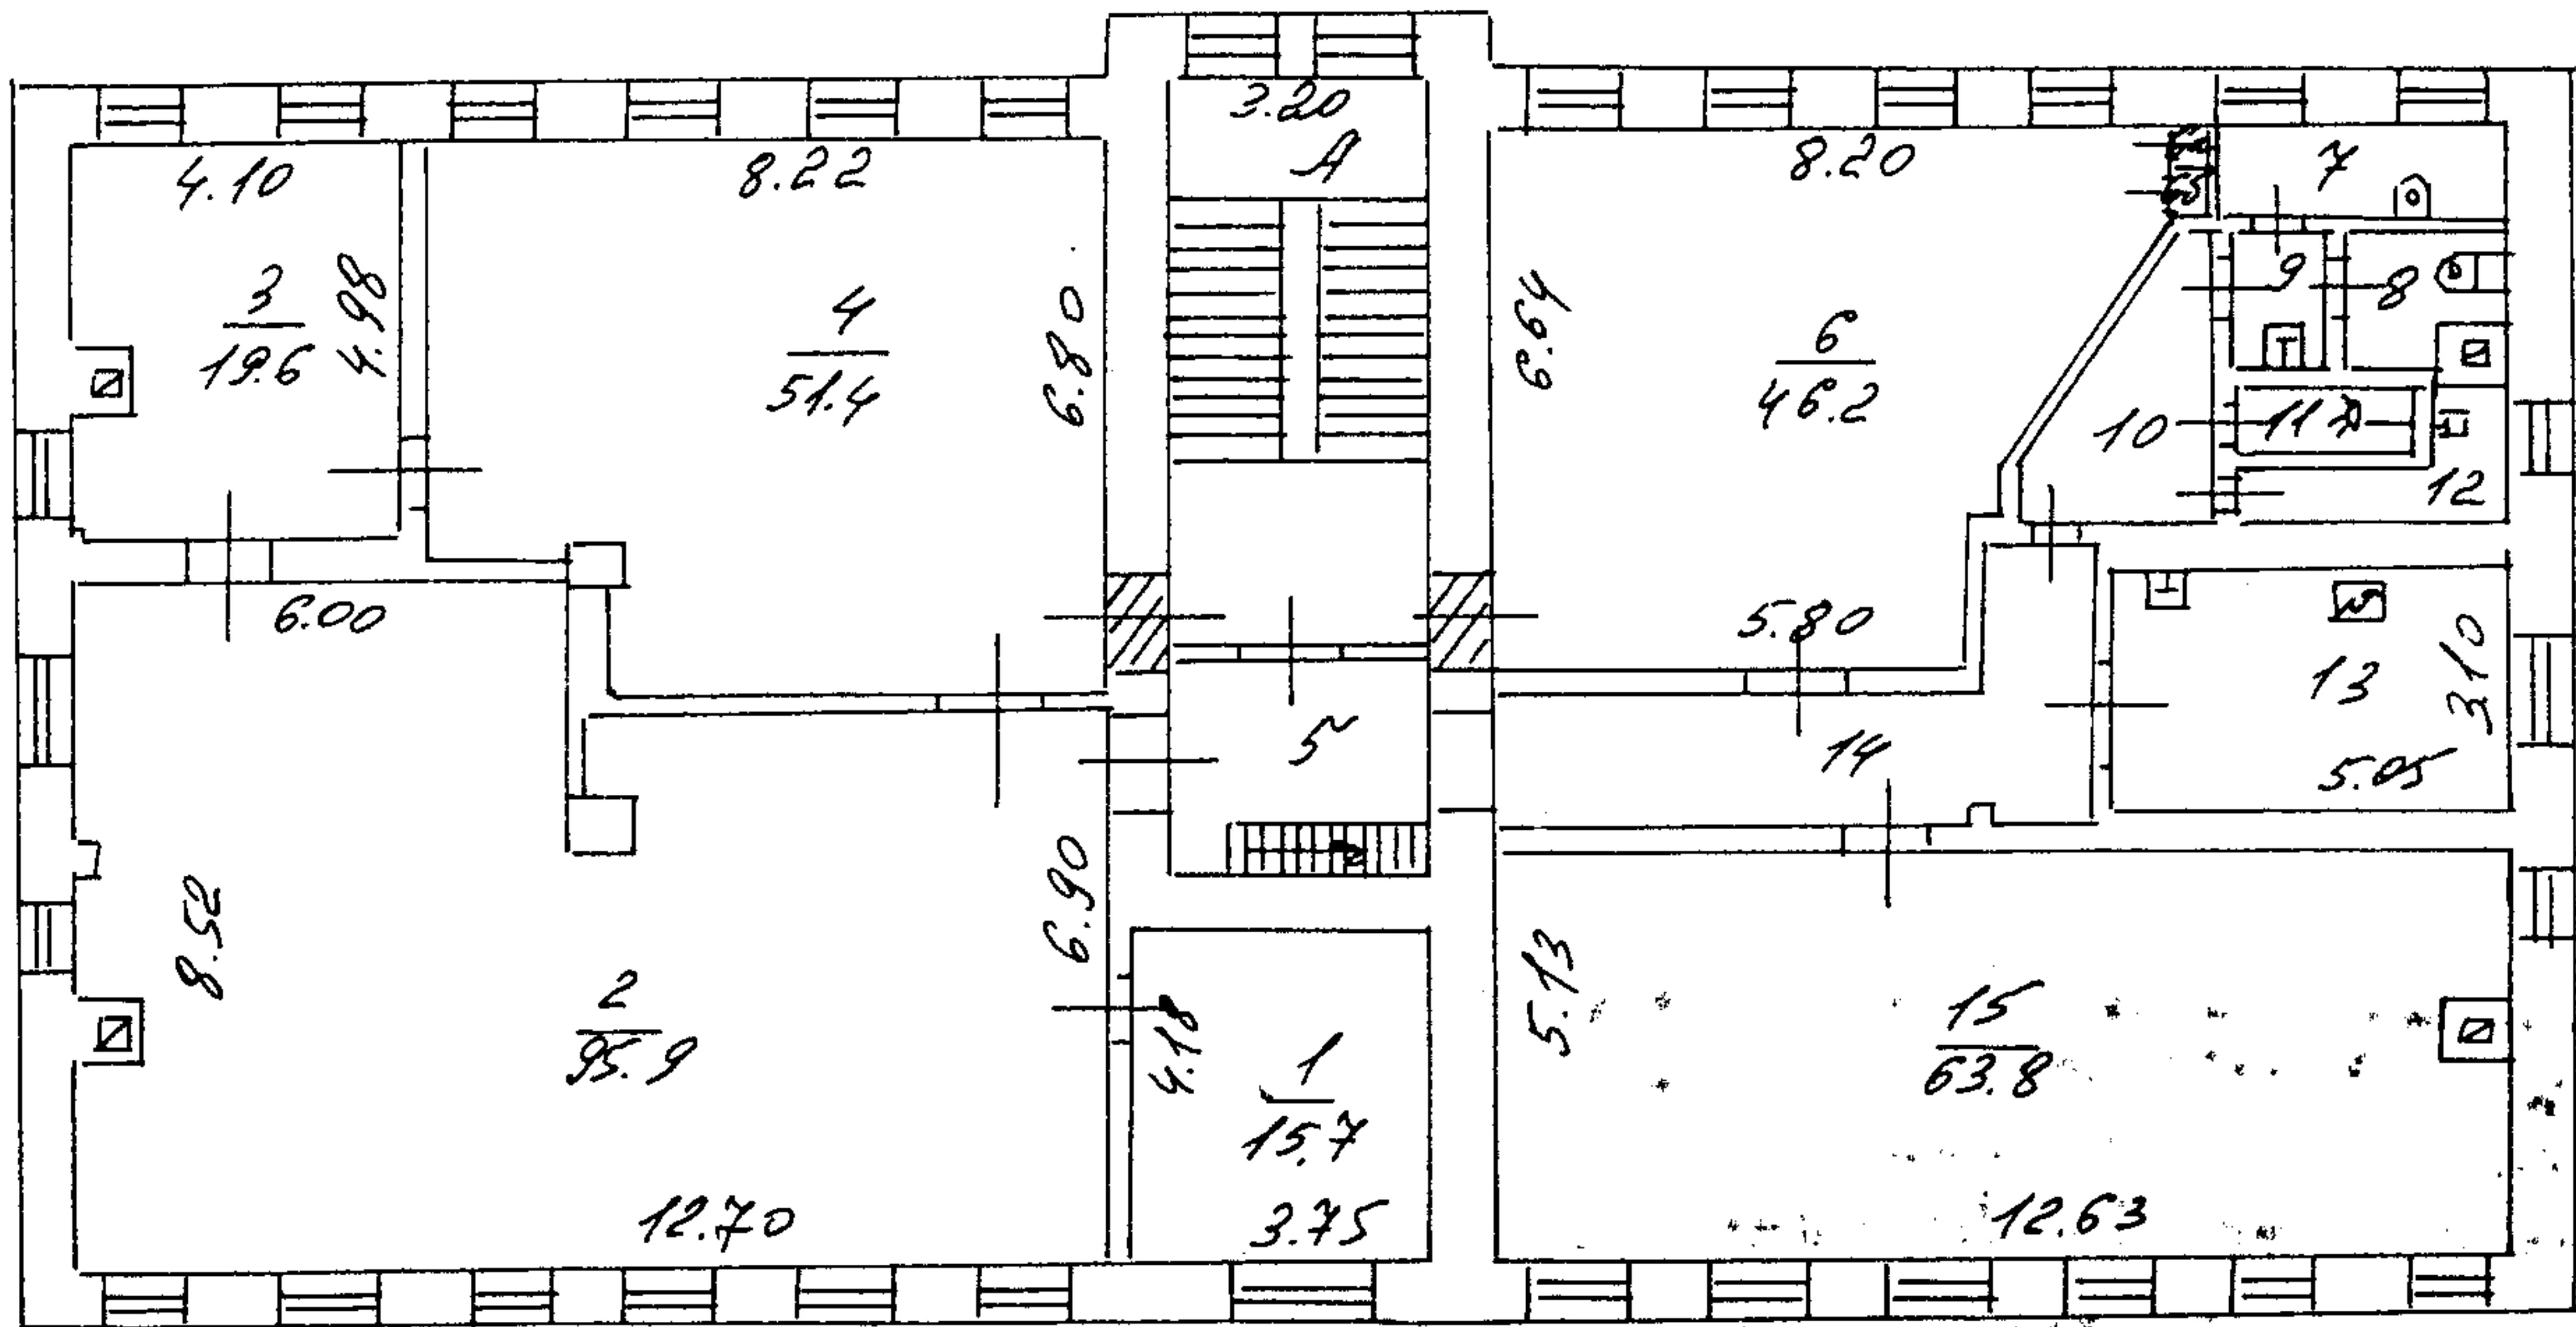


4



② Центральное  
территориальное бюро  
технической инвентаризации  
города Москвы

Масштаб 1:200

# ЧЕРДАК

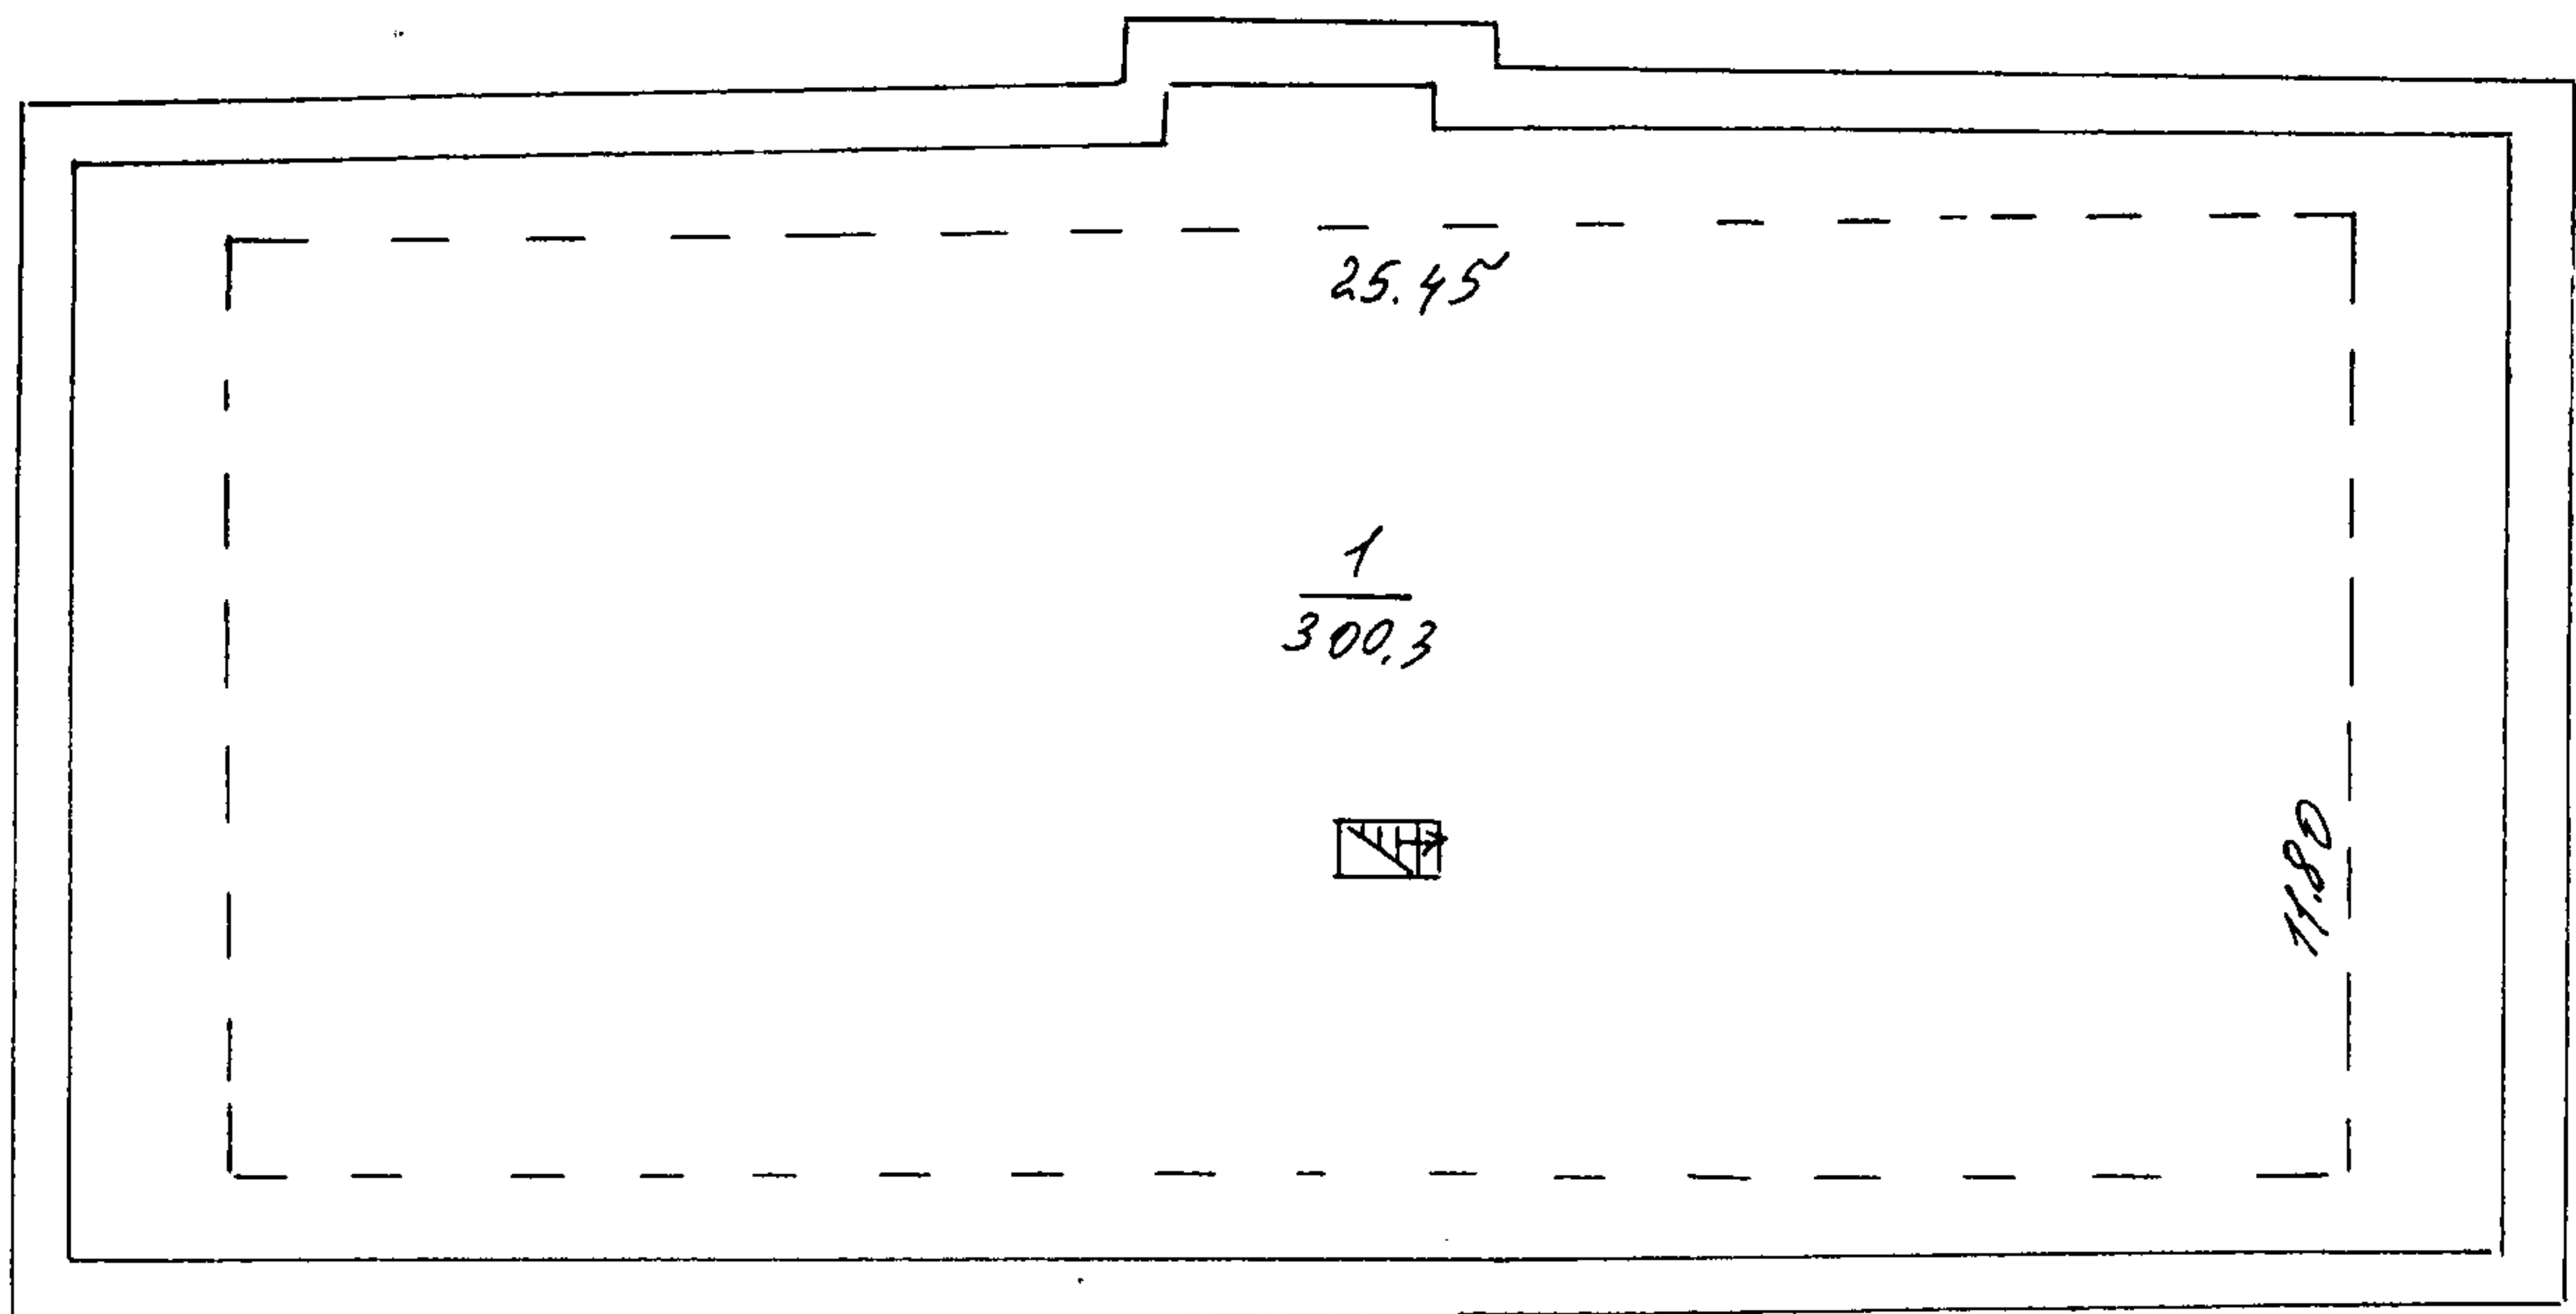

2 ЦЕНТРАЛЬНОЕ  
ТЕРРИТОРИАЛЬНОЕ БЮРО  
ТЕХНИЧЕСКОЙ ИНВЕНТАРИЗАЦИИ  
ГЛАВКА МСКЛАН

№ заказа 9410002976

Руководитель группы по инвентаризации  
зданий и сооружений  
Терлецкая Н. И.

Исполнитель	16. 09	9
Проверил	<i>И.И. Терлецкая</i>	
	21. 09	200 9

Масштаб 1:200